

ГОСУДАРСТВЕННЫЙ КОМИТЕТ ПО ИМУЩЕСТВУ
РЕСПУБЛИКИ БЕЛАРУСЬ

ТЕХНИЧЕСКИЙ ПАСПОРТ
на изолированное нежилое помещение

составлен по состоянию на «17» мая 2007 г.

Полоцкий филиал
РУП «Витебское агентство по государственной регистрации и земельному кадастру»
(наименование организации по государственной регистрации)

Наименование: склад

Назначение: 4 02 05 Складское помещение

Инвентарный номер: 250/D-31850

Адрес: Республика Беларусь, Витебская обл., Полоцкий р-н, г. Полоцк, пер. 1-й Себежский, 17-4

Паспорт составил: «26» мая 2014 г.


(подпись)


(Долганова А.О.)
(инициалы, Фамилия)

Паспорт проверил: «26» мая 2014 г.


(подпись)

(Кибисова С.А.)
(инициалы, Фамилия)

Уполномоченное должностное лицо

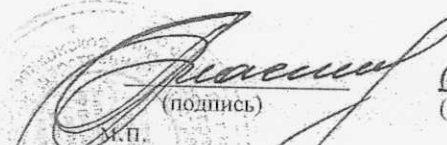
(подпись)
М.П.

(Авласенко С.П.)
(инициалы, Фамилия)

Отметки о проведенных проверках характеристик недвижимого имущества

«__» _____ 20__ г. «Изменений нет»

(подпись)

(_____)
(инициалы, Фамилия)

Уполномоченное должностное лицо

(подпись)

(_____)
(инициалы, Фамилия)

М.П.

«__» _____ 20__ г. «Изменений нет»

(подпись)

(_____)
(инициалы, Фамилия)

Уполномоченное должностное лицо

(подпись)

(_____)
(инициалы, Фамилия)

М.П.

1. СВЕДЕНИЯ О ЗДАНИИ (СООРУЖЕНИИ)

Таблица 1

1. Инвентарный номер	250/С-237
2. Количество этажей, шт.	1-2
3. Материал стен	кирпичные
4. Год постройки	1952
5. Год реконструкции	-
6. Общая площадь здания, м ²	2188.6

2. СВЕДЕНИЯ ОБ ИЗОЛИРОВАННОМ НЕЖИЛОМ ПОМЕЩЕНИИ

Таблица 2

1. Назначение изолированного нежилого помещения	4 02 05 – складское помещение
2. Этаж	I
3. Объем изолированного нежилого помещения, м ³	879
4. Общая площадь изолированного нежилого помещения, м ²	175.9
5. Нормируемая площадь изолированного нежилого помещения, м ²	175.9

3. ТЕХНИЧЕСКОЕ ОПИСАНИЕ КОНСТРУКТИВНЫХ ЭЛЕМЕНТОВ И ИНЖЕНЕРНОГО ОБОРУДОВАНИЯ

Таблица 3

№ п/п.	Наименование конструктивных элементов и инженерного оборудования	Описание конструктивных элементов и инженерного оборудования (материал, конструкция, отделка и прочие)
1	2	3
1	Стены наружные	Бутобетонный
2	Стены внутренние	Кирпичные, металлические
3	Перегородки	нет
4	Перекрытия	нет
5	Крыша	Асбестоцементные листы
6	Полы	Асфальт
7	Проемы оконные	Стеклоблоки
8	Проемы дверные	Металлические
9	Внутренняя отделка	Нет
10	Балконы	Нет
11	Лоджии	Нет
12	Инженерное оборудование:	
12.1	отопление	Нет
12.2	водопровод	Нет
12.3	канализация	Нет
12.4	электроснабжение	Нет
12.5	газоснабжение	Нет
12.6	горячее водоснабжение	Нет
12.7	ванные, души	Нет
12.8	электроплиты	Нет
12.9	вентиляция	Нет
12.10	радио	Нет
12.11	телевидение	Нет
12.12	телефон	Нет
12.13	мусоропровод	Нет
12.14	лифты	Нет

Примечание:

Приложение: поэтажные планы на 1 листе

Подпись исполнителя



0012


35


175

0,25

3620

S-175

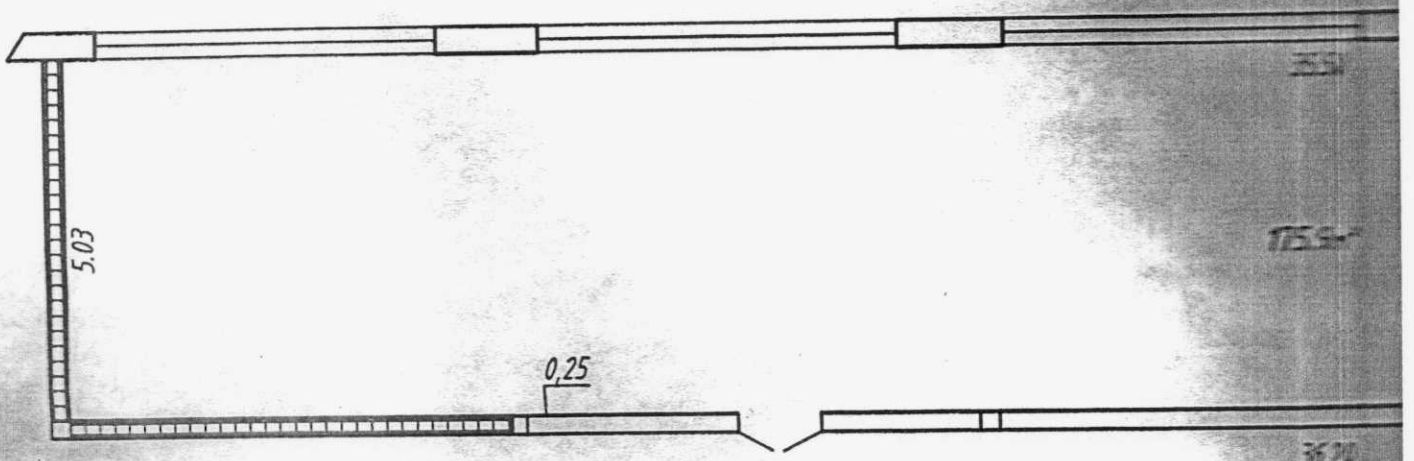

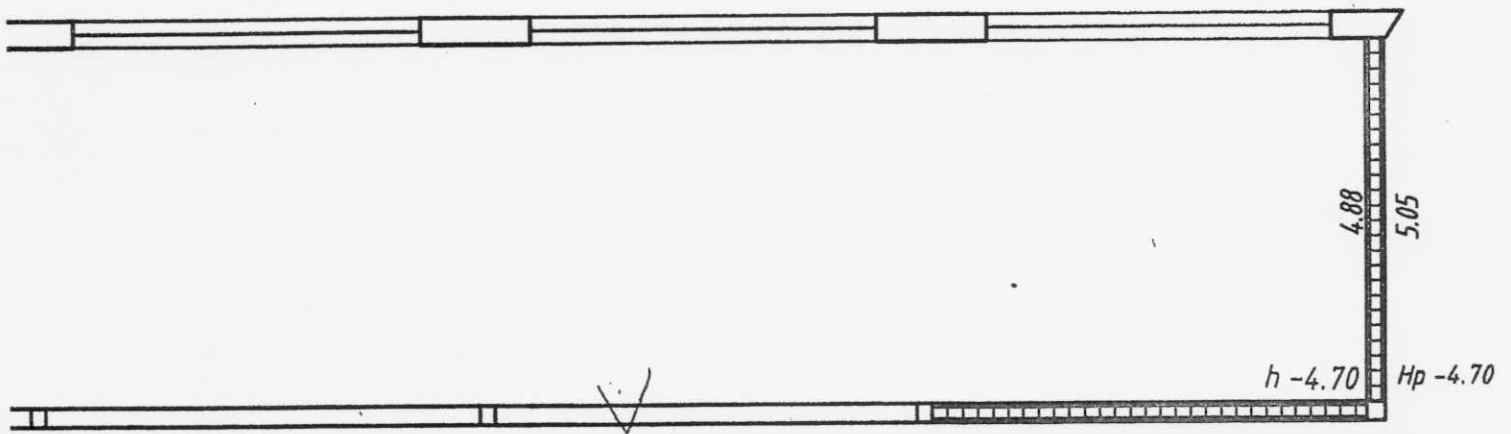

Ворота

РУП "ВИТЕБСКОЕ АГЕНТСТВО ПО ГОСУД. РЕГИСТРАЦИИ И ЗЕМЕЛЬНОМУ КА Полоцкий филиал			
АДРЕС <u>гор. (дер.) Полоцк</u> ОБЪЕКТА <u>ул. пер. 1-й Себежский, 17-4</u>			
НАИМЕНОВАНИЕ ЭТАЖА	НОМЕР ЛИСТА	ЛИТЕР <u>ИИ М</u>	Вычертил <u>Ок. Д. Д.</u>
<u>соб. на соб. чл.</u>	<u>17 05</u>	<u>2007 г.</u>	Проверил _____
			МАСШТАБ: 1:100